


S10张掖至马鬃山高速公路项目监理驻地建设平面图

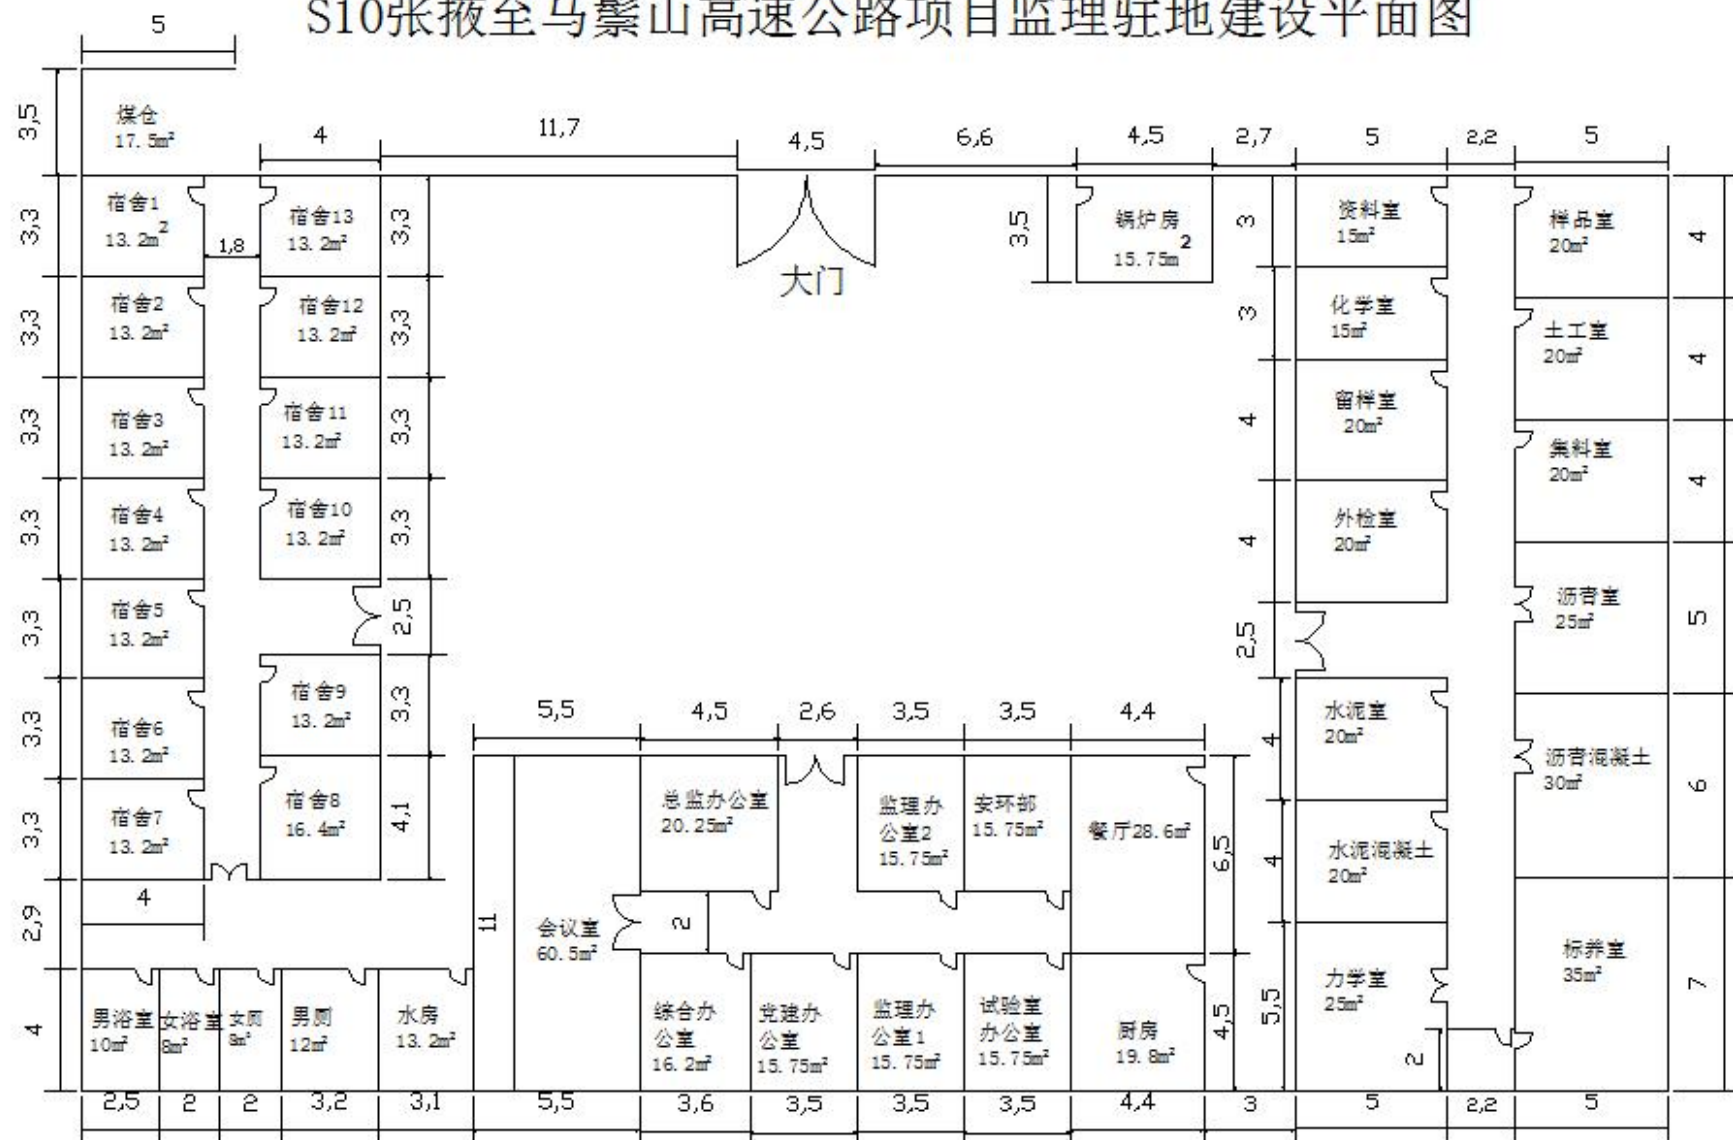

住宿区: 226.38m² 办公室、会议室、厨房、餐厅: 264m² 试验室: 366m² 卫生间、水房: 51.2m² 锅炉房、煤仓: 33.25m² 总建筑面积(包括锅炉房、煤仓面积): 910.833m²
 地坪硬化: 666.67m² 所有窗户均留在外侧